

ΕΦΗΜΕΡΙΣ ΤΗΣ ΚΥΒΕΡΝΗΣΕΩΣ
ΤΗΣ ΕΛΛΗΝΙΚΗΣ ΔΗΜΟΚΡΑΤΙΑΣ

ΕΝ ΑΘΗΝΑΙΣ ΤΗ 3 ΙΟΥΝΙΟΥ 1980 | ΤΕΥΧΟΣ ΤΕΤΑΡΤΟΝ | ΑΡΙΘΜΟΣ ΦΥΛΛΟΥ 336

ΠΕΡΙΕΧΟΜΕΝΑ

ΑΠΑΛΛΟΤΡΙΩΣΕΙΣ

ΠΟΛΕΟΔΟΜΙΑ

ΑΠΑΛΛΟΤΡΙΩΣΕΙΣ

ΑΠΟΦΑΣΕΙΣ

Ἀριθ. 1103 (1)

Περὶ κηρύξεως ὡς ἀναδασωτέας δημόσιας δασικῆς ἐκτάσεως στὴ θέση Βαθύρεμμα τῆς Κοινότητας Ἁγ. Χαραλάμπους, τοῦ Νομοῦ Φθιώτιδος.

Ο ΝΟΜΑΡΧΗΣ ΦΘΙΩΤΙΔΟΣ

Ἔχοντας ὑπόψη:

1. Τὶς διατάξεις τῶν ἄρθρων 24 παρ. 1 καὶ 117 παρ. 3 τοῦ Συντάγματος τῆς Ἑλλάδος.

2. Τὶς διατάξεις τῶν ἄρθρων 38 καὶ 41 τοῦ Ν. 998/1979 «περὶ προστασίας τῶν δασῶν καὶ τῶν δασικῶν ἐν γένει ἐκτάσεων».

3. Τὶς διατάξεις τοῦ Ν. 3200/55 «περὶ διοικητικῆς ἀποκεντρώσεως», σὲ συνδυασμὸ μὲ τὶς διατάξεις τοῦ Ν.Δ. 532/1970 «περὶ συμπληρώσεως τῶν διατάξεων περὶ διοικητικῆς ἀποκεντρώσεως» καὶ τοῦ 709/70 Β.Δ., ποὺ ἐκδόθηκε σ' ἐκτέλεση αὐτοῦ, καὶ τὴν ἀριθ. 2738/12.5.80 ἀναφορὰ τοῦ Δασαρχείου Λαμίας, σχετικὰ μὲ τὴν κήρυξη ὡς ἀναδασωτέας τῆς κατωτέρω δασικῆς ἐκτάσεως.

Ἐπειδὴ ἡ ἔκταση χρειάζεται προστασία γιὰ τὴν ἐπαναδημιουργία τῆς δασικῆς βλαστήσεως ποὺ καταστράφηκε ὁλοσχερῶς ἀπὸ παράνομη κατάληψη καὶ ἐκχέρσωση, ἀποφασίζουμε:

Κηρύσσουμε ὡς ἀναδασωτέα, μὲ σκοπὸ τὴν προστασία γιὰ τὴν ἐπαναδημιουργία τῆς δασικῆς βλαστήσεως ποὺ ἔχει καταστραφεῖ, δημόσια δασικὴ ἔκταση ἐμβαδοῦ 1,525 στρεμμάτων στὴ θέση Βαθύρεμμα περιφέρειας τῆς Κοινότητας Ἁγίου Χαραλάμπους τοῦ Ν. Φθιώτιδος. Σχετικὸ τὸ σχεδιάγραμμα μὲ κλίμακα 1:500 τὸ ὁποῖο ἀποτελεῖ ἀναπόσπαστο μέρος τῆς ἀποφάσεως αὐτῆς καὶ στὸ ὁποῖο ἡ ἔκταση φαίνεται μὲ τὰ στοιχεῖα 1, 2, 3, 4, 5, 6, 7, 1 καὶ μὲ ὅρια:

Ἀνατολικά: Μὲ δημοσία δασικὴ ἔκταση.

Δυτικά: Μὲ ἐλαιοπερίβολο Ἰωάννου Παπαληάκου καὶ ἐλαιοπερίβολα κατοίκων Ἁγ. Χαραλάμπους.

Βόρεια: Μὲ ἐλαιοπερίβολο Ἰωάννου Παπαληάκου.

Νότια: Μὲ ἐλαιοπερίβολα κατοίκων Ἁγίου Χαραλάμπους.

Ἡ ἀποκατάσταση τῆς δασικῆς βλαστήσεως ποὺ καταστράφηκε, λόγω τῆς θέσεως καὶ τοῦ ἐμβαδοῦ τῆς ἐκτάσεως, θὰ γίνει μὲ φυσικὴ ἀναγέννηση.

Ἡ ἀπόφαση αὐτὴ νὰ δημοσιευθεῖ στὴν Ἐφημερίδα τῆς Κυβερνήσεως.

Λαμία, 20 Μαΐου 1980


Ὁ Νομάρχης κ.α.α.
Ὁ Διευθυντής
ΙΩΑΝΝΗΣ ΚΟΥΜΟΥΤΣΟΣ

ΤΟΠΟΓΡΑΦΙΚΟ ΔΙΑΓΡΑΜΜΑ

Παρανόμου καταληφθείσης Δημοσίας Δασ. ἐκτάσεως διά τήν κήρυξη ὡς ἀναδασωτέας

ΘΕΣΗ: ΒΑΘΥΡΕΜΜΑ, ΚΟΙΝΟΤΗΣ: ΑΓ. ΧΑΡΑΛΑΜΠΟΥΣ ΛΟΚΡΙΔΟΣ

ΚΛΙΜΑΞ 1:500

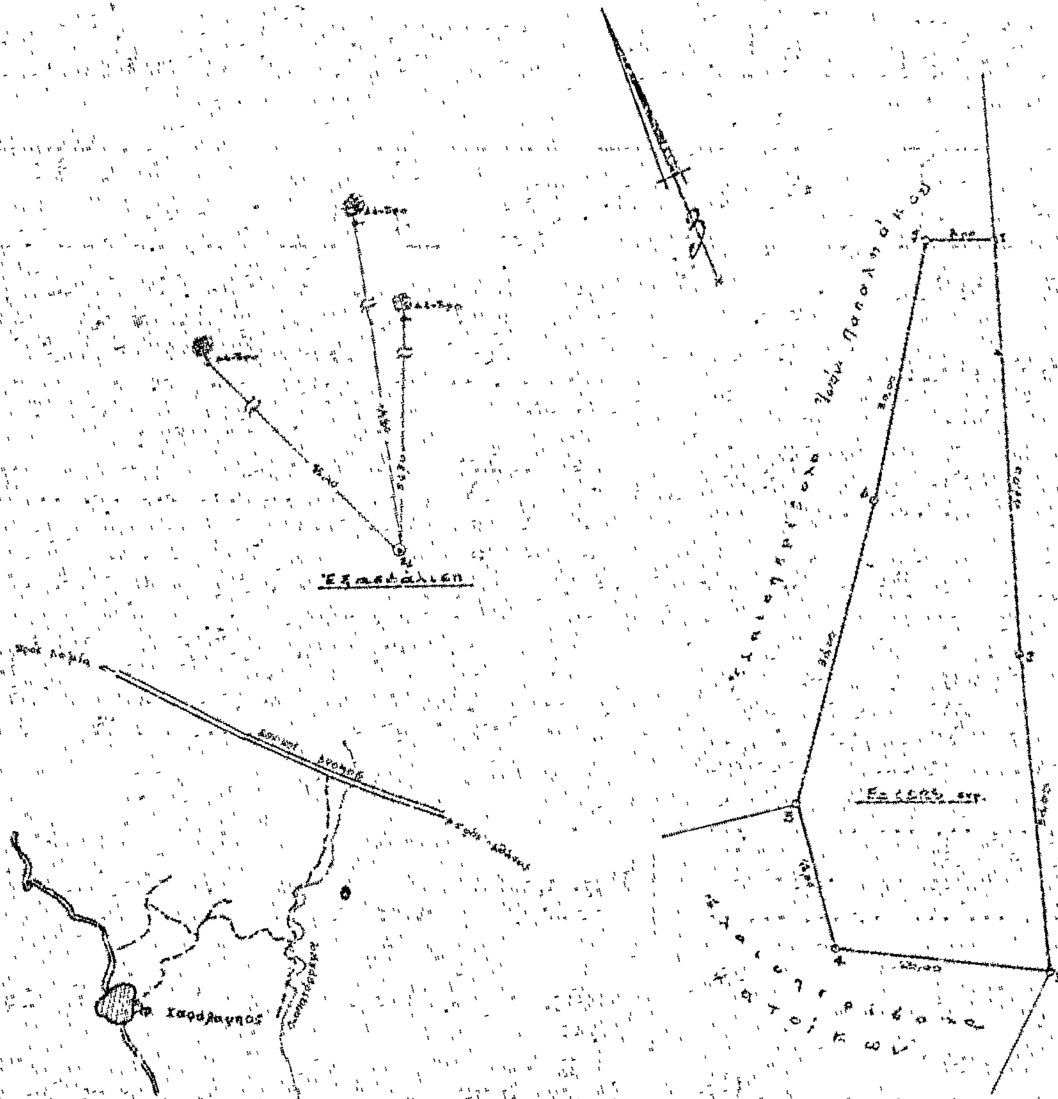

Λαμία 12/5/1980 ὁ Δασάρχης Λαμίας

ὁ Συντάξας Τοπογρ. Ὑπάλληλος

ΑΝΑΣΤ. ΚΑΡΑΤΑΣΣΟΣ ... ΓΕΩΡΓ. ... ΙΩΑΝ. ΚΑΡΑΝΤΖΑΛΗΣ

ΑΝΑΚΟΙΝΩΣΕΙΣ

'Αριθ. Β2. 2668 (2)

Περὶ ἀνακοινώσεως παρακαταθέσεως ἀποζημιώσεως γιὰ ἀπαλλοτρίωση ἀκινήτων πρὸς βελτίωση τῆς ὁδοῦ Τριπόλεως—Καλαμάτας ἀπὸ τὴν ὁδὸ Μακεδονίας.

Ο ΥΠΟΥΡΓΟΣ ΔΗΜΟΣΙΩΝ ΕΡΓΩΝ

Σύμφωνα μὲ τὰ ἄρθρα 7 καὶ 8 τοῦ Ν.Δ. 797/1971 «περὶ ἀναγκαστικῶν ἀπαλλοτριώσεων», γνωστοποιοῦμε:

α) Σὲ ὅσους ἔχουν ἢ διεκδικοῦν δικαιώματα κυριότητας σὲ ἀκίνητα πού ἀπαλλοτριώθηκαν ἀναγκαστικὰ μὲ τὴ Δ. 4167/4390/6.9.77 κοινὴ ἀπόφαση τῶν Ὑπουργῶν Οἰκονομικῶν καὶ Δημοσίων Ἔργων (ΦΕΚ 355/4.10.77 τ. Δ') γιὰ τὴ βελτίωση τῆς ὁδοῦ Τριπόλεως—Καλαμάτας ἀπὸ τὴν ὁδὸ Μακεδονίας (ἀκίνητα ἀριθ. τεμ. ἀπὸ 41 ἕως καὶ 58).

β) Τοὺς ἐνυπόθηκους δανειστὲς καὶ τοὺς τρίτους διεκδικητὲς τῶν ἀκινήτων αὐτῶν, ὅτι ἡ ἀποζημίωση τῆς ἐδαφικῆς ἐπιφάνειας καὶ τῶν ἐπικειμένων της, ὅπως περιγράφονται στὸ σχετικὸ κτηματολογικὸ πίνακα, ἡ ὁποία καθορίστηκε μὲ τὴν ἀριθ. 286/6.11.79 ἀπόφαση τοῦ Ἐφετείου Ναυπλίου ἔχει παρακατατεθεῖ στὸ Γραφεῖο Παρ/κῶν Καλαμάτας.

Σχετικὰ ἔχει ἐκδοθεῖ τὸ ἀριθ. 26062/28.12.79 γραμμάτιο συστάσεως παρακαταθήκης δρχ. 15.856.650 (δέκα πέντε ἑκατομμύρια ὀκτακόσιες πενήντα ἕξη ἑξακόσιες πενήντα).

Ἡ ἀποζημίωση θὰ ἀποδοθεῖ στὰ πρόσωπα ποὺ θὰ ἀναγνωρισθοῦν δικαιοῦχοι κατὰ τὴ νόμιμη διαδικασία.

Ἡ ἀνακοίνωση αὐτὴ νὰ δημοσιευθεῖ στὴν Ἐφημερίδα τῆς Κυβερνήσεως.

Ἀθῆναι, 23 Μαΐου 1980

Μὲ ἐντολὴ Ὑπουργοῦ

Ὁ Διευθυντὴς

Ν. ΚΑΤΣΙΦΗΣ

'Αριθ. Β2. 2625 (3)

Περὶ ἀνακοινώσεως παρακαταθέσεως ἀποζημιώσεως γιὰ ἀπαλλοτρίωση ἀκινήτων πρὸς κατασκευὴ τῆς κυρίας διώρυγος Κυβερίου τμήματος Μύλων Ἄργους.

Ο ΥΠΟΥΡΓΟΣ ΔΗΜΟΣΙΩΝ ΕΡΓΩΝ

Σύμφωνα μὲ τὰ ἄρθρα 7 καὶ 8 τοῦ Ν.Δ. 797/1971 «περὶ ἀναγκαστικῶν ἀπαλλοτριώσεων», γνωστοποιοῦμε:

α) Σὲ ὅσους ἔχουν ἢ διεκδικοῦν δικαιώματα κυριότητας σὲ ἀκίνητα ποὺ ἀπαλλοτριώθηκαν ἀναγκαστικὰ μὲ τὴ Δ. 7830/5046/78 κοινὴ ἀπόφαση τῶν Ὑπουργῶν Οἰκονομικῶν καὶ Δημοσίων Ἔργων (ΦΕΚ 3/1979) γιὰ τὴ κατασκευὴ τῆς κυρίας διώρυγος Κυβερίου τμήματος Μύλων Ἄργους.

β) Τοὺς ἐνυπόθηκους δανειστὲς καὶ τοὺς τρίτους διεκδικητὲς τῶν ἀκινήτων αὐτῶν, ὅτι ἡ ἀποζημίωση τῆς ἐδαφικῆς ἐπιφάνειας καὶ τῶν ἐπικειμένων της, ὅπως περιγράφονται στὸ σχετικὸ κτηματολογικὸ πίνακα, ἡ ὁποία καθορίστηκε μὲ τὴν ἀριθ. 14/1980 ἀπόφαση τοῦ Ἐφετείου Ναυπλίου ἔχει παρακατατεθεῖ στὸ Γραφεῖο Παρ/κῶν Ἄργους.

Σχετικὰ ἔχει ἐκδοθεῖ τὸ ἀριθ. 4526/15.5.1980 γραμμάτιο συστάσεως παρακαταθήκης δρχ. 2.572.140 (δύο ἑκατομμύρια πεντακόσιες ἑβδομήντα δύο χιλιάδες ἑκατὸν σαράντα).

Ἡ ἀποζημίωση θὰ ἀποδοθεῖ στὰ πρόσωπα ποὺ θὰ ἀναγνωρισθοῦν δικαιοῦχοι κατὰ τὴ νόμιμη διαδικασία.

Ἡ ἀνακοίνωση αὐτὴ νὰ δημοσιευθεῖ στὴν Ἐφημερίδα τῆς Κυβερνήσεως.

Ἀθῆναι, 22 Μαΐου 1980

Μὲ ἐντολὴ Ὑπουργοῦ

Ὁ Διευθυντὴς

Ν. ΚΑΤΣΙΦΗΣ

'Αριθ. Β2/γ 2598 (4)

Περὶ ἀνακοινώσεως παρακαταθέσεως ἀποζημιώσεως γιὰ ἀπαλλοτρίωση ἀκινήτων πρὸς δημιουργία τῆς τεχνητῆς λίμνης Μόρνου,

Ο ΥΠΟΥΡΓΟΣ ΔΗΜΟΣΙΩΝ ΕΡΓΩΝ

Σύμφωνα μὲ τὰ ἄρθρα 7 καὶ 8 τοῦ Ν.Δ. 797/1971 «περὶ ἀναγκαστικῶν ἀπαλλοτριώσεων», γνωστοποιοῦμε:

α) Σὲ ὅσους ἔχουν ἢ διεκδικοῦν δικαιώματα κυριότητας σὲ ἀκίνητα μὲ τὴ Δ. 817/892/72 κοινὴ ἀπόφαση τῶν Ὑπουργῶν Οἰκονομικῶν καὶ Δημοσίων Ἔργων (ΦΕΚ 96/72) γιὰ τὴ δημιουργία τῆς τεχνητῆς λίμνης Μόρνου.

β) Τοὺς ἐνυπόθηκους δανειστὲς καὶ τοὺς τρίτους διεκδικητὲς τῶν ἀκινήτων αὐτῶν, ὅτι ἡ ἀποζημίωση τῆς ἐδαφικῆς ἐπιφάνειας καὶ τῶν ἐπικειμένων της, ὅπως περιγράφονται στὸ σχετικὸ κτηματολογικὸ πίνακα, ἡ ὁποία καθορίστηκε μὲ τὴν ἀριθ. 8262/79 ἀπόφαση τοῦ Ἐφετείου Ἀθηνῶν ἔχει παρακατατεθεῖ στὸ Δημόσιο Ταμεῖο Λιδορικίου.

Σχετικὰ ἔχει ἐκδοθεῖ τὸ ἀριθ. 5657/22.4.80 γραμμάτιο συστάσεως παρακαταθήκης δρχ. 184.200 (ἑκατὸν ὀγδόντα τέσσερες χιλιάδες διακόσιες).

Ἡ ἀποζημίωση θὰ ἀποδοθεῖ στὰ πρόσωπα ποὺ θὰ ἀναγνωρισθοῦν δικαιοῦχοι κατὰ τὴ νόμιμη διαδικασία.

Ἡ ἀνακοίνωση αὐτὴ νὰ δημοσιευθεῖ στὴν Ἐφημερίδα τῆς Κυβερνήσεως.

Ἀθῆναι, 21 Μαΐου 1980

Μὲ ἐντολὴ Ὑπουργοῦ

Ὁ Διευθυντὴς

Ν. ΚΑΤΣΙΦΗΣ

'Αριθ. Β.2539 (5)

Περὶ ἀνακοινώσεως παρακαταθέσεως ἀποζημιώσεως γιὰ ἀπαλλοτρίωση ἀκινήτων πρὸς κατασκευὴ παρεβρίου ἀναχώματος Πυθίου.

Ο ΥΠΟΥΡΓΟΣ ΔΗΜΟΣΙΩΝ ΕΡΓΩΝ

Σύμφωνα μὲ τὰ ἄρθρα 7 καὶ 8 τοῦ Ν.Δ. 797/1971 «περὶ ἀναγκαστικῶν ἀπαλλοτριώσεων», γνωστοποιοῦμε:

α) Σὲ ὅσους ἔχουν ἢ διεκδικοῦν δικαιώματα κυριότητος σὲ ἀκίνητα ποὺ ἀπαλλοτριώθηκαν ἀναγκαστικὰ μὲ τὴ Δ. 5035/5248/14.10.77 κοινὴ ἀπόφαση τῶν Ὑπουργῶν Οἰκονομικῶν καὶ Δημοσίων Ἔργων (ΦΕΚ 415/29.10.77 τ. Δ') γιὰ τὴ κατασκευὴ παρεβρίου ἀναχώματος Πυθίου.

β) Τοὺς ἐνυπόθηκους δανειστὲς καὶ τοὺς τρίτους διεκδικητὲς τῶν ἀκινήτων αὐτῶν, ὅτι ἡ ἀποζημίωση τῆς ἐδαφικῆς ἐπιφάνειας καὶ τῶν ἐπικειμένων της, ὅπως περιγράφονται στὸ σιετικὸ κτηματολογικὸ πίνακα, ἡ ὁποία καθορίστηκε μὲ τὴν ἀριθ. 242/16.11.79 ἀπόφαση τοῦ Ἐφετείου Θράκης ἔχει παρακατατεθεῖ στὸ Γραφεῖο Παρακαταθηκῶν Διδυμοτείχου.

Σχετικὰ ἔχει ἐκδοθεῖ τὸ ἀριθ. 5580/6.5.1980 γραμμάτιο συστάσεως παρακαταθήκης δραχ. διακοσίων ἐννέα χιλιάδων ὀκτακοσίων τριάντα πέντε (209.835).

Ἡ ἀποζημίωση θὰ ἀποδοθεῖ στὰ πρόσωπα ποὺ θὰ ἀναγνωρισθοῦν δικαιοῦχοι κατὰ τὴ νόμιμη διαδικασία.

Ἡ ἀνακοίνωση αὐτὴ νὰ δημοσιευθεῖ στὴν Ἐφημερίδα τῆς Κυβερνήσεως.

Ἀθῆναι, 16 Μαΐου 1980

Μὲ ἐντολὴ Ὑπουργοῦ

Ὁ Διευθυντὴς

Ν. ΚΑΤΣΙΦΗΣ

'Αριθ. 2679 (6)

Περὶ ἀνακοινώσεως παρακαταθέσεως ἀποζημιώσεως γιὰ ἀπαλλοτρίωση ἀκινήτων πρὸς τὴ βελτίωση τῆς 'Εθνικῆς ὁδοῦ Χαλκίδος—Αἰδηψοῦ (τμῆμα παραλλαγῆς Κηρύνθου).

Ο ΥΠΟΥΡΓΟΣ ΔΗΜΟΣΙΩΝ ΕΡΓΩΝ

Σύμφωνα μὲ τὰ ἄρθρα 7 καὶ 8 τοῦ Ν.Δ. 797/1971 «περὶ ἀναγκαστικῶν ἀπαλλοτριώσεων», γνωστοποιοῦμε:

α) Σὲ ὅσους ἔχουν ἢ διεκδικοῦν δικαιώματα κυριότητας σὲ ἀκίνητα ποὺ ἀπαλλοτριώθηκαν ἀναγκαστικὰ μὲ τὴ Δ.6189/6455/5.4.78 κοινὴ ἀπόφαση τῶν 'Υπουργῶν Οἰκονομικῶν καὶ Δημοσίων "Εργων (ΦΕΚ 193/78 τ. Δ') γιὰ τὴ βελτίωση τῆς 'Εθνικῆς ὁδοῦ Χαλκίδος—Λ. Αἰδηψοῦ (τμῆμα παραλαγῆς Κηρύνθου).

β) Τοὺς ἐνυπόθηκους δανειστὲς καὶ τοὺς τρίτους διεκδικητὲς τῶν ἀκινήτων αὐτῶν, ὅτι ἡ ἀποζημίωση τῆς ἐδαφικῆς ἐπιφάνειας καὶ τῶν ἐπικειμένων της, ὅπως περιγράφονται στὸ σχετικὸ κτηματολογικὸ πίνακα, ἡ ὁποία καθορίστηκε μὲ τὴν ἀριθ. 303/31.5.79 ἀπόφαση τοῦ Μονομελοῦς Πρωτ. Χαλκίδος ἔχει παρακατατεθεῖ στὸ Γραφεῖο Παρακαταθηκῶν Λίμνης.

Σχετικὰ ἔχει ἐκδοθεῖ τὸ ἀριθ. 1940/20.12.1979 γραμμάτιο συστάσεως παρακαταθήκης δραχ. 335.200 (τριακόσιες τριάκοντα πέντε χιλιάδες διακόσιες).

'Η ἀποζημίωση θὰ ἀποδοθεῖ στὰ πρόσωπα ποὺ θὰ ἀναγνωρισθοῦν δικαιοῦχοι κατὰ τὴ νόμιμη διαδικασία.

'Η ἀνακοίνωση αὐτὴ νὰ δημοσιευθεῖ στὴν 'Εφημερίδα τῆς Κυβερνήσεως.

'Αθῆναι, 23 Μαΐου 1980

Μὲ ἐντολὴ 'Υπουργοῦ
'Ο Διευθυντὴς
Ν. ΚΑΤΣΙΦΗΣ

'Αριθ. Β2. 2589 (7)

Περὶ ἀνακοινώσεως παρακαταθέσεως ἀποζημιώσεως γιὰ ἀπαλλοτρίωση ἀκινήτων πρὸς κατασκευὴ τῆς 'Εθνικῆς ὁδοῦ Βελλᾶς—Ζίτσης (τμῆμα Καλυβίων—Χρυσορράχης).

Ο ΥΠΟΥΡΓΟΣ ΔΗΜΟΣΙΩΝ ΕΡΓΩΝ

Σύμφωνα μὲ τὰ ἄρθρα 7 καὶ 8 τοῦ Ν.Δ. 797/1971 «περὶ ἀναγκαστικῶν ἀπαλλοτριώσεων», γνωστοποιοῦμε:

α) Σὲ ὅσους ἔχουν ἢ διεκδικοῦν δικαιώματα κυριότητα ποὺ ἀπαλλοτριώθηκαν ἀναγκαστικὰ μὲ τὴ Δ. 15933/5879/1.10.1975 κοινὴ ἀπόφαση τῶν 'Υπουργῶν Οἰκονομικῶν καὶ Δημοσίων "Εργων (ΦΕΚ 234/10.10.75) γιὰ τὴν κατασκευὴ τῆς 'Εθνικῆς ὁδοῦ Βελλᾶς Ζίτσης (τμῆμα Καλυβίων—Χρυσορράχης):

β) Τοὺς ἐνυπόθηκους δανειστὲς καὶ τοὺς τρίτους διεκδικητὲς τῶν ἀκινήτων αὐτῶν, ὅτι ἡ ἀποζημίωση τῆς ἐδαφικῆς ἐπιφάνειας καὶ τῶν ἐπικειμένων της, ὅπως περιγράφονται στὸ σχετικὸ κτηματολογικὸ πίνακα, ἡ ὁποία καθορίστηκε μὲ τὴν ἀριθ. 832/76 ἀπόφαση τοῦ Μονομελοῦς Πρωτοδικείου 'Ιωαννίνων ἔχει παρακατατεθεῖ στὸ Α' Ταμεῖο 'Ιωαννίνων.

Σχετικὰ ἔχει ἐκδοθεῖ τὸ ἀριθ. 54770/14.5.80 γραμμάτιο συστάσεως παρακαταθήκης δραχ. τριάντα ἐννέα χιλιάδων τετρακοσίων δέκα (39.410).

'Η ἀποζημίωση θὰ ἀποδοθεῖ στὰ πρόσωπα ποὺ θὰ ἀναγνωρισθοῦν δικαιοῦχοι κατὰ τὴ νόμιμη διαδικασία.

'Η ἀνακοίνωση αὐτὴ νὰ δημοσιευθεῖ στὴν 'Εφημερίδα τῆς Κυβερνήσεως.

'Αθῆναι, 23 Μαΐου 1980

Μὲ ἐντολὴ 'Υπουργοῦ
'Ο Διευθυντὴς
Ν. ΚΑΤΣΙΦΗΣ

'Αριθ. 2146 (8)

Περὶ ἀνακοινώσεως παρακαταθέσεως ἀποζημιώσεως ἀπὸ ἀναγκαστικὴ ἀπαλλοτρίωση ἀκινήτων ὁδοῦ ΜΑΓΟΥΛΑΣ - ΛΟΓΓΑΣΤΡΑΣ Νομοῦ Λακωνίας.

ΝΟΜΑΡΧΙΑΚΟ ΤΑΜΕΙΟ ΛΑΚΩΝΙΑΣ

1. "Εχοντας ὑπόψη τὰ ἄρθρα 7 καὶ 8 τοῦ Ν.Δ. 797/71 «περὶ ἀναγκαστικῶν ἀπαλλοτριώσεων» γνωστοποιοῦμε στοὺς κατωτέρω:

α. 'Εκείνους ποὺ ἀξιώνουν δικαιώματα κυριότητας στὰ δυνάμει τῆς Ο-2862/Φ. 1087/28.3.1979 ἀποφάσεως τοῦ Νομάρχη Λακωνίας (ΦΕΚ 223/13.4.1979) ἀναγκαστικῶς ἀπαλλοτριωθέντα ἀκίνητα γιὰ τὴν κατασκευὴ τῆς 'Επαρχιακῆς ὁδοῦ ΜΑΓΟΥΛΑΣ-ΛΟΓΓΑΣΤΡΑΣ Νομοῦ Λακωνίας.

β.Στοὺς τυχὸν ἐγγεγραμμένους ἐνυπόθηκους στὰ ἀκίνητα αὐτὰ ἢ κατασχόντες δανειστὲς ἢ τρίτους διεκδικητές, ὅτι ἡ, δυνάμει τῆς 294/1979 ἀποφάσεως τοῦ Μονομελοῦς Πρωτοδικείου Σπάρτης καθορισθεῖσα προσωρινὴ ἀποζημίωση γιὰ ὅλα τὰ ἀκίνητα, μαζὶ μὲ τὰ ἐπικείμενα, καθὼς αὐτὰ εἰκονίζονται στὸ οἰκεῖο Κτηματολογικὸ Διάγραμμα καὶ στὸ σχετικὸ Κτηματολογικὸ Πίνακα, κατατέθηκε στὸ Ταμεῖο Παρακαταθηκῶν καὶ Δανείων καὶ ἐκδόθηκε γι' αὐτὸ τὸ Νο 8389/9.5.1980 Γραμμάτιο Συστάσεως Παρακαταθήκης τοῦ Γραφείου Παρ/θηκῶν ΣΠΑΡΤΗΣ, γιὰ συνολικὸ ποσὸ δραχμῶν (1.595.350).

2. 'Η ἀποζημίωση αὐτὴ εἶναι ἀποδοτέα στοὺς κατὰ Νόμο δικαιούχους.

'Η ἀπόφαση αὐτὴ νὰ δημοσιευθεῖ στὴν 'Εφημερίδα τῆς Κυβερνήσεως.

Σπάρτη, 19 Μαΐου 1980

'Ο Πρόεδρος
ΚΩΝ. ΒΑΣΙΛΕΙΟΥ

'Αριθ. 22114 (9)

Περὶ εἰδοποιήσεως παρακαταθέσεως ἀπὸ τὴ ΔΕΗ ἀποζημιώσεως γιὰ ἀναγκαστικὴ ἀπαλλοτρίωση ἀκινήτων στὸ Νομὸ 'Αρκαδίας, Λιγνιτωρυχεῖο Μεγαλοπόλεως. Κυκλοφορία βαρέων ἐκσκαπτικῶν μηχανημάτων μεταξὺ ὀρυχείων «Χωρέμι» καὶ «Θωκνία».

ΔΗΜΟΣΙΑ ΕΠΙΧΕΙΡΗΣΙΣ ΗΛΕΚΤΡΙΣΜΟΥ

Σύμφωνα μὲ τὶς διατάξεις τῶν ἄρθρων 7 καὶ 8 τοῦ Ν.Δ. 797/71 «περὶ ἀναγκαστικῶν ἀπαλλοτριώσεων», πληροφοροῦμε ὅλους ὅσους:

α) "Εχουν δικαιώματα κυριότητας ἢ ἄλλα ἐμπράγματα δικαιώματα; ἢ

β) "Εχουν ἐγγράψει ὑποθήκη ἢ ἔχουν ἐπιβάλει κατάσχεση ἢ μὲ ὁποιοδήποτε τρόπο διεκδικοῦν τὰ ἀκίνητα ποὺ βρίσκονται στὴν Κοινότητα Μαραθούσας τοῦ Νομοῦ 'Αρκαδίας καὶ ἔχουν ἀπαλλοτριωθεῖ μὲ τὴ 2529/6.4.1979 (ΦΕΚ Δ' 254/7.5.1979) ἀπόφαση τοῦ Νομάρχη 'Αρκαδίας γιὰ τὴν κυκλοφορία βαρέων ἐκσκαπτικῶν μηχανημάτων τοῦ Λιγνιτωρυχείου Μεγαλοπόλεως μεταξὺ «Χωρέμι» καὶ «Θωκνία», τὰ ἑξῆς:

'Η ἀποζημίωση ποὺ καθόρισε ἡ 261/1979 ἀπόφαση τοῦ Μονομελοῦς Πρωτοδικείου Τριπόλεως, γιὰ τὰ ἀνωτέρω ἀκίνητα καὶ γιὰ τὰ συστατικὰ καὶ παραρτήματα αὐτῶν, ἔχει κατατεθεῖ στὸ Ταμεῖο Παρακαταθηκῶν καὶ Δανείων μὲ τὸ 585042/2.5.1980 γραμμάτιο συστάσεως παρακαταθήκης ποσοῦ δραχμῶν ἑκατὸν ἑξήντα ὀκτὼ χιλιάδων τετρακοσίων ὀγδόντα (168.480).

Τὰ ἀνωτέρω ἀκίνητα εἰκονίζονται στὸ 2—337/23.3.76 κτηματολογικὸ διάγραμμα — πίνακα.

Ἡ ἀνωτέρω ἀποζημίωση εἶναι ἀποδοτέα στοὺς δικαιούχους ποὺ θὰ ἀναγνωρισθοῦν σύμφωνα μὲ τὸ νόμο.

Ἐν Ἀθήναις τῇ 23 Μαΐου 1980

Ὁ Νομικὸς Σύμβουλος
Γ. Δ. ΜΠΙΛΑΣ

ΠΟΛΕΟΔΟΜΙΑ

ΑΠΟΦΑΣΕΙΣ

Ἀριθ. Π. 316 (10)

Περὶ τροποποιήσεως σχεδίου πόλεως Ληξουρίου Ν. Κεφαλληνίας γιὰ τὴ δημιουργία χώρου Παιδικῆς Χαρᾶς.

Ο ΝΟΜΑΡΧΗΣ ΚΕΦΑΛΛΗΝΙΑΣ

Ἔχοντας ὑπόψη:

1) Τὶς διατάξεις τοῦ ἀπὸ 17.7.1923 Ν. Δ/τος «περὶ σχεδίων πόλεων κωμῶν καὶ συνοικισμῶν τοῦ κράτους κλπ.».

2) Τὶς διατάξεις τοῦ Α.Ν. 314/68 «περὶ παροχῆς εἰς τὸν Ὑπουργὸν Βορείου Ἑλλάδος καὶ τοὺς Νομάρχας ἁρμοδιότητος ἐπὶ θεμάτων ἐγκρίσεων ἐπεκτάσεων ἢ τροποποιήσεων σχεδίων πόλεων», ὅπως ἔχουν συμπληρωθεῖ μὲ τὸ Ν.Δ. 1018/71 (ΦΕΚ 220 Α'/71) καὶ μὲ τὴν ἀπόφαση τοῦ Ὑπουργοῦ Δημ. Ἔργων ἀριθ. 15687/2060/26.7.73 (ΦΕΚ 956 Β'/73).

3) Τὸ ἐγκεκριμένο σχέδιο ποὺ ἰσχύει γιὰ τὴν πόλη τοῦ Ληξουρίου.

4) Τὴν ἀπόφαση τοῦ Δημοτικοῦ Συμβουλίου Ληξουρίου ἀριθ. 121/11.9.79, μὲ τὰ σχετικὰ δικαιολογητικὰ ποὺ ἀφοροῦν τὴν τροποποίηση τοῦ ἐγκεκριμένου σχεδίου Ληξουρίου στὸ χῶρο ποὺ περικλείεται ἀπὸ τὸ ΟΤ ἀριθ. 100, 107, 108, 106, 105, 104.

5) Τὸ 109556/965/1980 ἔγγραφο τοῦ Ὑπουργείου Δικαιοσύνης.

6) Τὴν ἀνάγκη δημιουργίας χώρου παιδικῆς χαρᾶς.


7) Τὴ σύμφωνη γνωμοδότηση τοῦ Νομαρχιακοῦ Συμβουλίου Δημ. Ἔργων, ὅπως διατυπώθηκε στὸ 10/16.2.80 πρακτικὸ αὐτοῦ, ἀποφασίζουμε:


Ἐγκρίνουμε τὴν 121/11.9.1979 ἀπόφαση τοῦ Δημοτικοῦ Συμβουλίου Ληξουρίου, μὲ τὴν ὁποία ἀποφασίστηκε ἡ τροποποίηση τοῦ σχεδίου πόλεως Ληξουρίου στὴν περιοχὴ ποὺ περικλείεται μεταξὺ τῶν ΟΤ ἀριθ. 100, 107, 108, 106, 104, πρὸς δημιουργία χώρου Παιδικῆς Χαρᾶς.

Ἡ ἀπόφαση αὐτὴ νὰ δημοσιευθεῖ στὴν Ἐφημερίδα τῆς Κυβερνήσεως.

Ἀργοστόλι, 7 Μαΐου 1980

Ὁ Νομάρχης
Π. ΚΟΥΤΡΕΤΣΗΣ

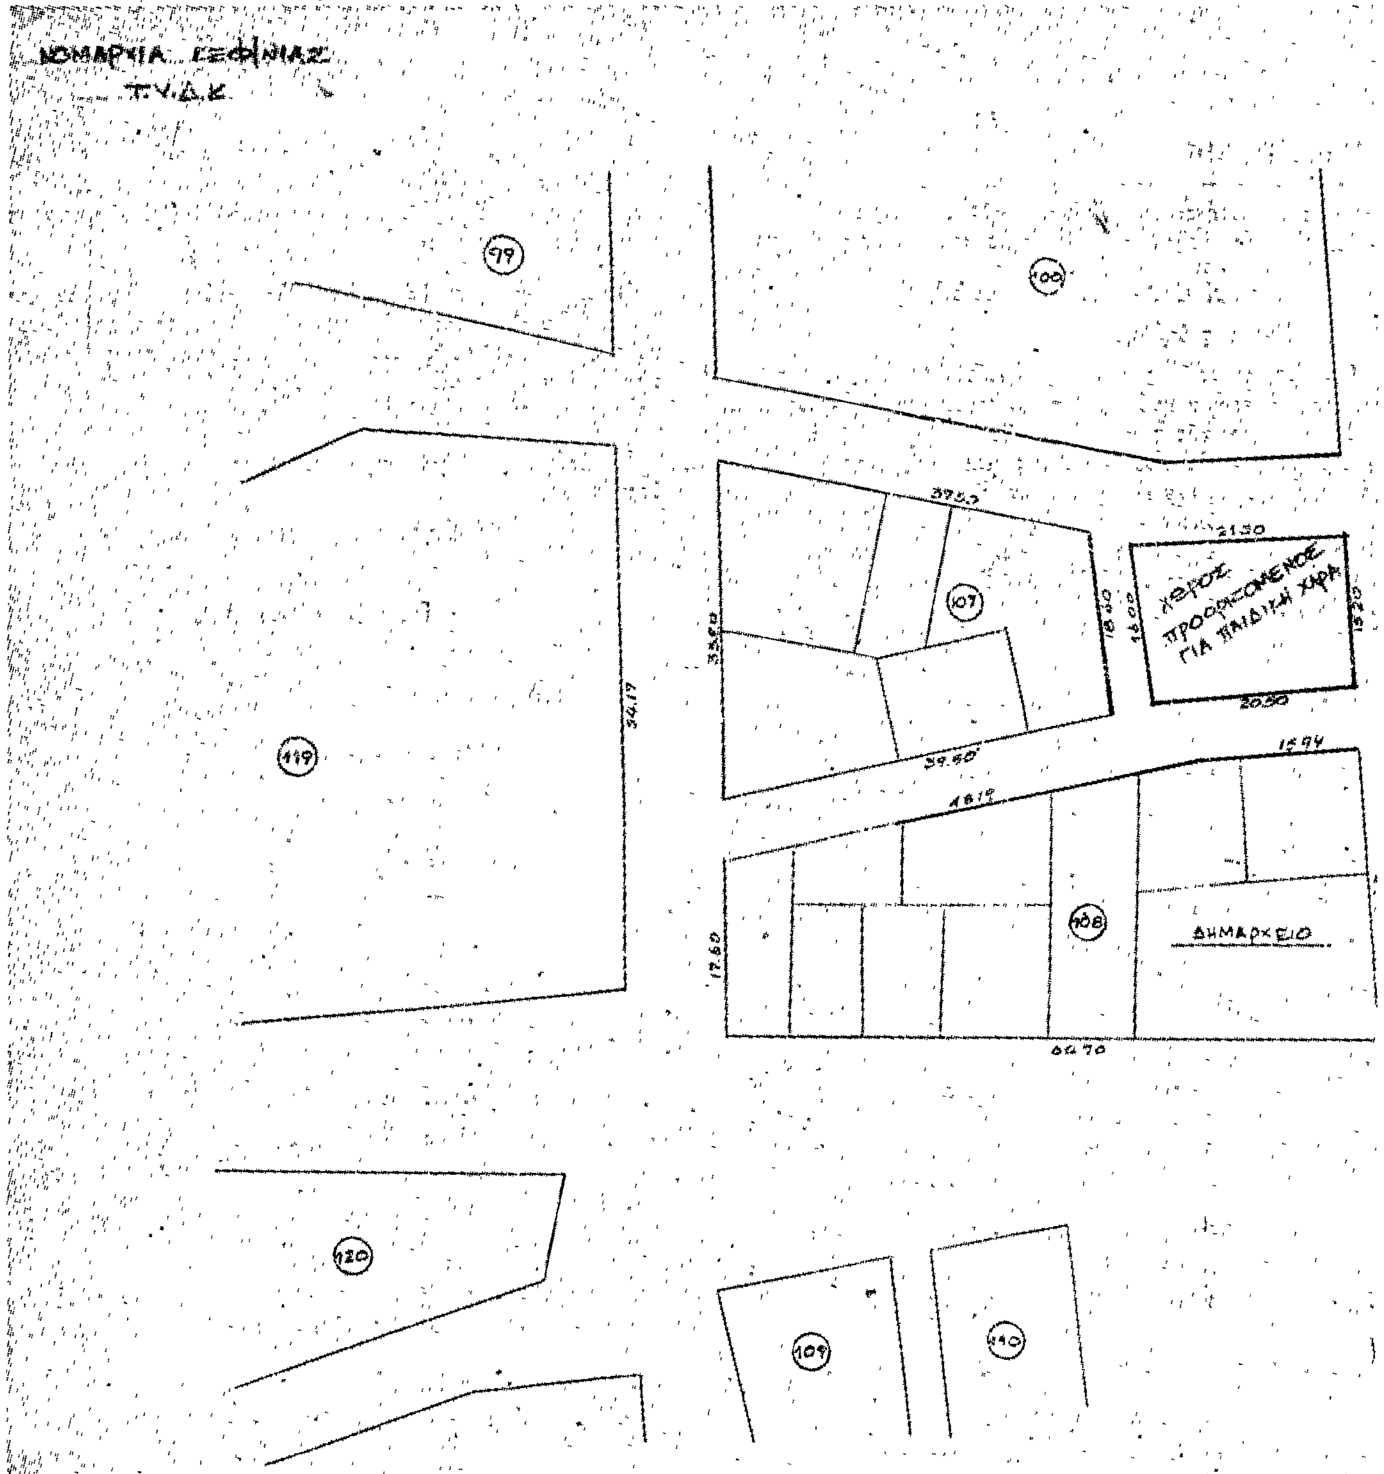
ΝΟΜΑΡΧΙΑ ΚΕΦ/ΝΙΑΣ
Τ.Υ.Δ.Κ.
99
100
107
37.50
33.50
39.60
18.40
16.00
21.50
ΧΩΡΟΣ ΠΡΟΟΡΙΖΟΜΕΝΟΣ ΓΙΑ ΠΑΙΔΙΚΗ ΧΑΡΑ
15.20
20.50
119
34.17
15.94
46.17
108
ΔΗΜΑΡΧΕΙΟ
17.60
64.70
120
109
110

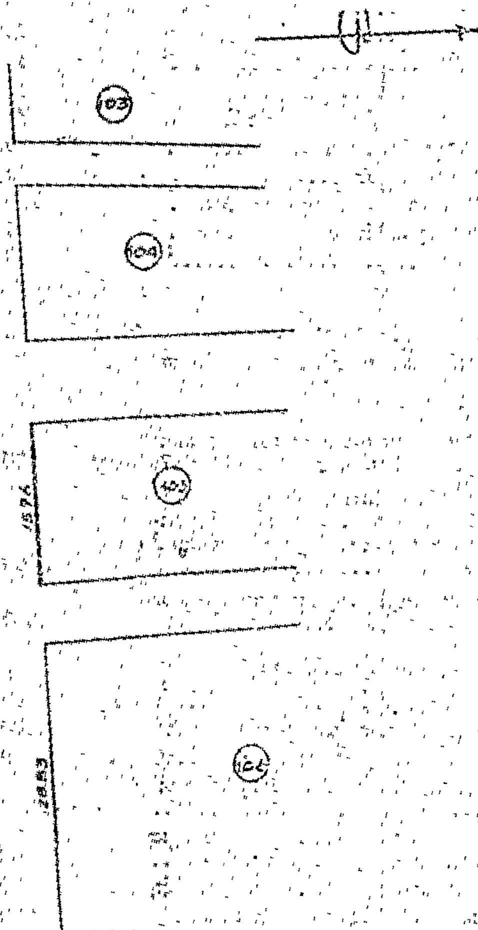


ΤΡΟΠΟΠΟΙΗΣΗ ΣΧΕΔΙΟΥ ΠΟΛΕΩΣ

ΜΕΤΑΞΥ ΤΩΝ ΟΤ 107

ΚΛΙΜ 1/500

ΥΠΟΜΝΗΜΑ

ΟΙΚΟΔΟΜΙΚΑΙ ΓΡΑΜΜΑΙ

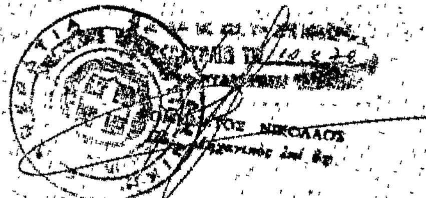



Η ΓΕΝΙΚΗ ΔΙΕΥΘΥΝΣΗ ΤΟΥ ΕΘΝΙΚΟΥ ΤΥΠΟΓΡΑΦΕΙΟΥ

ΓΝΩΣΤΟΠΟΙΕΙ ΟΤΙ:

Ἡ ἐτήσια συνδρομὴ τῆς Ἐφημερίδας τῆς Κυβερνήσεως, ἡ τιμὴ τῶν φύλλων της ποὺ πουλιοῦνται τμηματικὰ καὶ τὰ τέλη δημοσιεύσεων στὴν Ἐφημερίδα τῆς Κυβερνήσεως, καθορίσθηκαν ἀπὸ 1 Ἰανουαρίου 1980 ὡς ἀκολούθως:

Α' ΕΤΗΣΙΕΣ ΣΥΝΔΡΟΜΕΣ

1. Γιὰ τὸ Τεῦχος Α'	Δραχ	1.000
2. » » » Β'	»	1.500
3. » » » Γ'	»	700
4. » » » Δ'	»	1.500
5. » » » Νομικῶν ΠροσώπωνΔ.Δ. κ.λπ.	»	700
6. » » » Ἀν. Εἰδ. Δικαστηρίου	»	100
7. » » » Παράρτημα	»	400
8. » » » Ἀνωνύμων Ἑταιρειῶν κ.λπ.	»	4.000
9. » » Δελτίο Ἐμπορικῆς καὶ Βιομηχανικῆς Ἰδιοκτησίας	»	400
10. Γιὰ ὅλα τὰ τεύχη καὶ τὸ Δ.Ε.Β.Ι.	»	9.000

Οἱ Δῆμοι καὶ οἱ Κοινότητες τοῦ Κράτους καταβάλλουν τὸ 1/2 τῶν ἀνωτέρω συνδρομῶν.

Ὑπὲρ τοῦ Ταμείου Ἀλληλοβοηθείας Προσωπικοῦ τοῦ Ἐθνικοῦ Τυπογραφείου (ΤΑΠΕΤ) ἀναλογοῦν τὰ ἑξῆς ποσά:

1. Γιὰ τὸ Τεῦχος Α'	Δραχ.	50
2. » » » Β'	»	75
3. » » » Γ'	»	35
4. » » » Δ'	»	75
5. » » » Νομικῶν Προσώπων Δ.Δ. κ.λπ.	»	35
6. » » » Ἀν. Εἰδ. Δικαστηρίου	»	5
7. » » » Παράρτημα	»	20
8. » » » Ἀνωνύμων Ἑταιρειῶν κ.λπ.	»	200
9. » » Δελτίο Ἐμπ. καὶ Βιομ. Ἰδιοκτησίας	»	20
10. Γιὰ ὅλα τὰ τεύχη	»	450

Β'. ΤΙΜΗ ΦΥΛΛΩΝ

Ἡ τιμὴ πωλήσεως κάθε φύλλου, μέχρις 8 σελ., εἶναι 5 δρχ., ἀπὸ 9 ὡς 24 σελ. 10 δρχ., ἀπὸ 25 ὡς 48 σελ. 15 δρχ., ἀπὸ 49 ὡς 80 σελ. 30 δρχ., ἀπὸ 81 σελ. καὶ ἄνω ἡ τιμὴ πωλήσεως κάθε φύλλου προσαυξάνεται κατὰ 30 δρχ. ἀνὰ 80 σελίδες.

Γ'. ΤΕΛΗ ΔΗΜΟΣΙΕΥΣΕΩΝ

Ι. Στὸ τεῦχος Ἀνωνύμων Ἑταιρειῶν καὶ Ἑταιρειῶν Περιωρισμένης Εὐθύνης:

Α' Ἀνωνύμων Ἑταιρειῶν:

1. Τῶν καταστατικῶν .... Δρχ. 14.000
2. Τῶν ἀποφάσεων «περὶ συγχωνεύσεως ἀνωνύμων ἑταιρειῶν» .... » 14.000
3. Τῶν κωδικοποιήσεων τῶν καταστατικῶν (ΦΕΚ 309/67, τ. Β') .... » 7.000
4. Τῶν τροποποιήσεων τῶν καταστατικῶν .... » 3.000
5. Τῶν ἰσολογισμῶν κάθε χρήσεως .... » 6.000
6. Τῶν ὑπουργικῶν ἀποφάσεων «περὶ παροχῆς ἀδείας ἐπεκτάσεως τῶν ἐργασιῶν Ἀσφαλιστικῶν Ἑταιρειῶν», τῶν ἐκθέσεων ἐκτιμήσεως περιουσιακῶν στοιχείων καὶ τῶν ἀποφάσεων τοῦ Δ.Σ. τοῦ ΕΛΤΑ, μὲ τὶς ὁποῖες ἐγκρίνονται καὶ δημοσιεύονται οἱ κανονισμοὶ αὐτοῦ .... » 5.000
7. Τῶν ἀποφάσεων «περὶ ἐγκαταστάσεως ὑποκαταστήματος, διορισμοῦ γενικοῦ πράκτορος καὶ παροχῆς πληρεξουσιότητος πρὸς ἀντιπροσώπευσιν ἐν Ἑλλάδι ἀλλοδαπῶν Ἑταιρειῶν» καὶ τῶν ἀποφάσεων «περὶ μεταβιβάσεως τοῦ χαρτοφυλακίου Ἀσφαλιστικῶν Ἑταιρειῶν κατὰ τὸ ἄρθρο 59 παρ. 1 τοῦ Ν.Δ. 400/70» .... » 3.000
8. Τῶν ἀνακοινώσεων γιὰ κάθε μεταβολὴ ποὺ γίνεται μὲ ἀπόφαση Γ.Σ. ἢ Δ.Σ., τῶν προσκλήσεων σὲ γενικὲς συνελεύσεις, τῶν κατὰ τὸ ἄρθρο 32 τοῦ Ν. 3221/24 γνωστοποιήσεων, τῶν ἀνακοινώσεων, ποὺ προβλέπονται ἀπὸ τὸ ἄρθρο 59 παρ. 3 τοῦ Ν.Δ. 400/1970 «περὶ Ἀλλοδαπῶν Ἀσφαλιστικῶν Ἑταιρειῶν», τῶν ἀποφάσεων τοῦ Διοικητικοῦ Συμβουλίου τοῦ ΕΛΤΑ, ποὺ ἀναφέρονται σὲ προσωρινὲς διατάξεις καὶ τῶν ἀποφάσεων τοῦ Ὑπ. Συγκοινωνιῶν διὰ τοὺς ΗΛΠΑΠ – ΗΣΑΠ – ΟΣΕ .... » 1.500
9. Τῶν συνοπτικῶν μηνιαίων καταστάσεων τῶν Τραπεζικῶν Ἑταιρειῶν .... » 1.500
10. Τῶν ἀποφάσεων τῆς ἐπιτροπῆς τοῦ Χρηματιστηρίου «περὶ εἰσαγωγῆς χρεωγράφων εἰς τὸ χρηματιστήριον πρὸς διαπραγμάτευσιν, συμφώνως πρὸς τὰς διατάξεις τοῦ ἄρθρου 2 παρ. 3 Α.Ν. 148/1967» Δρχ .500
11. Τῶν ἀποφάσεων τῆς ἐπιτροπῆς κεφαλαιαγορᾶς «περὶ διαγραφῆς χρεωγράφων ἐκ τοῦ χρηματιστηρίου, συμφώνως πρὸς τὰς διατάξεις τοῦ ἄρθρου 2 παρ. 4 Α.Ν. 148/67» .... » 1.500
12. Τῶν ἀποφάσεων «περὶ ἐγκρίσεως τιμολογίων τῶν Ἀσφαλιστικῶν Ἑταιρειῶν» .... » .900

Β' Ἑταιρειῶν Περιωρισμένης Εὐθύνης:

1. Τῶν καταστατικῶν .... Δρχ. 1.500
2. Τῶν κωδικοποιήσεων τῶν καταστατικῶν .... » 1.500
3. Τῶν ἰσολογισμῶν κάθε χρήσεως .... » 1.500
4. Τῶν ἐκθέσεων ἐκτιμήσεως περιουσιακῶν στοιχείων .... » 1.500
5. Τῶν τροποποιήσεων τῶν καταστατικῶν (για κάθε συμβολαιογραφικὴ πράξη) .... » 500
6. Τῶν ἀνακοινώσεων μὲ συμβολαιογραφικὴ πράξη » 500
7. Τῶν ἀνακοινώσεων μὲ ἀπόφαση τῆς Γ.Σ. .. » 400
8. Τῶν προσκλήσεων σὲ γενικὲς συνελεύσεις .. » 400

Γ' Ἀλληλασφαλιστικῶν Συνεταιρισμῶν – Ἀλληλασφαλιστικῶν Ταμείων καὶ Φιλανθρωπικῶν Σωματείων:

1. Τῶν ὑπουργικῶν ἀποφάσεων «περὶ χορηγήσεως ἀδείας λειτουργίας Ἀλληλασφαλιστικῶν Συνεταιρισμῶν – Ἀλληλασφαλιστικῶν Ταμείων» .... » 1.500
2. Τῶν ἰσολογισμῶν τῶν ἀνωτέρω Συνεταιρισμῶν, Ταμείων καὶ Σωματείων .... » .500

Δ' Τῶν δικαστικῶν πράξεων: .... Δρχ. 500

ΙΙ. Στὸ Τέταρτο τεῦχος:

Τῶν δικαστικῶν πράξεων γιὰ παρακατάθεση ἀποζημιώσεως .... » 500

Δ'. ΚΑΤΑΒΟΛΗ ΣΥΝΔΡΟΜΩΝ - ΤΕΛΩΝ ΔΗΜΟΣΙΕΥΣΕΩΝ ΚΑΙ ΠΟΣΟΣΤΩΝ Τ.Α.Π.Ε.Τ.

1. Οἱ συνδρομὲς τοῦ ἐσωτερικοῦ καὶ τὰ τέλη δημοσιεύσεων προκαταβάλλονται στὰ Δημόσια Ταμεῖα ἔναντι ἀποδεικτικοῦ εἰσπράξεως, τὸ ὁποῖο φροντίζει ὁ ἐνδιαφερόμενος νὰ τὸ στείλει στὴ Γενικὴ Δ/νση τοῦ Ἐθνικοῦ Τυπογραφείου.

2. Οἱ συνδρομὲς τοῦ ἐξωτερικοῦ εἶναι δυνατὸ νὰ στέλνονται καὶ σὲ ἀνάλογο συνάλλαγμα μὲ ἐπιταγὴ ἐπ' ὀνόματι τοῦ Διευθυντῆ τῶν Διοικητικῶν καὶ Οἰκονομικῶν Ὑποθέσεων τοῦ Ἐθνικοῦ Τυπογραφείου.

3. Τὸ ὑπὲρ τοῦ ΤΑΠΕΤ ποσοστὸ ἐπὶ τῶν ἀνωτέρω συνδρομῶν καὶ τελῶν δημοσιεύσεων καταβάλλεται ὡς ἑξῆς:

α) στὴν Ἀθήνα: στὸ Ταμεῖο τοῦ ΤΑΠΕΤ (Κατάστημα Ἐθνικοῦ Τυπογραφείου),

β) στὶς ὑπόλοιπες πόλεις τοῦ Κράτους: στὰ Δημόσια Ταμεῖα καὶ ἀποδίδεται στὸ ΤΑΠΕΤ σύμφωνα μὲ τὶς 192378/3639/1947(RONEO 185) καὶ 178048/5321/31.7.65 (RONEO 139) ἐγκύκλιες διαταγὲς τοῦ Γ.Λ.Κ.,

γ) στὶς περιπτώσεις συνδρομῶν ἐξωτερικοῦ: ὅταν ἡ ἀποστολή τους γίνεται μὲ ἐπιταγὲς μαζὶ μ' αὐτὲς στέλνεται καὶ τὸ ὑπὲρ τοῦ ΤΑΠΕΤ ποσοστό.

Ὁ Γενικὸς Διευθυντὴς
ΑΘΑΝ. ΠΑΝ. ΣΠΗΛΙΟΠΟΥΛΟΣ

ΑΠΟ ΤΟ ΕΘΝΙΚΟ ΤΥΠΟΓΡΑΦΕΙΟ